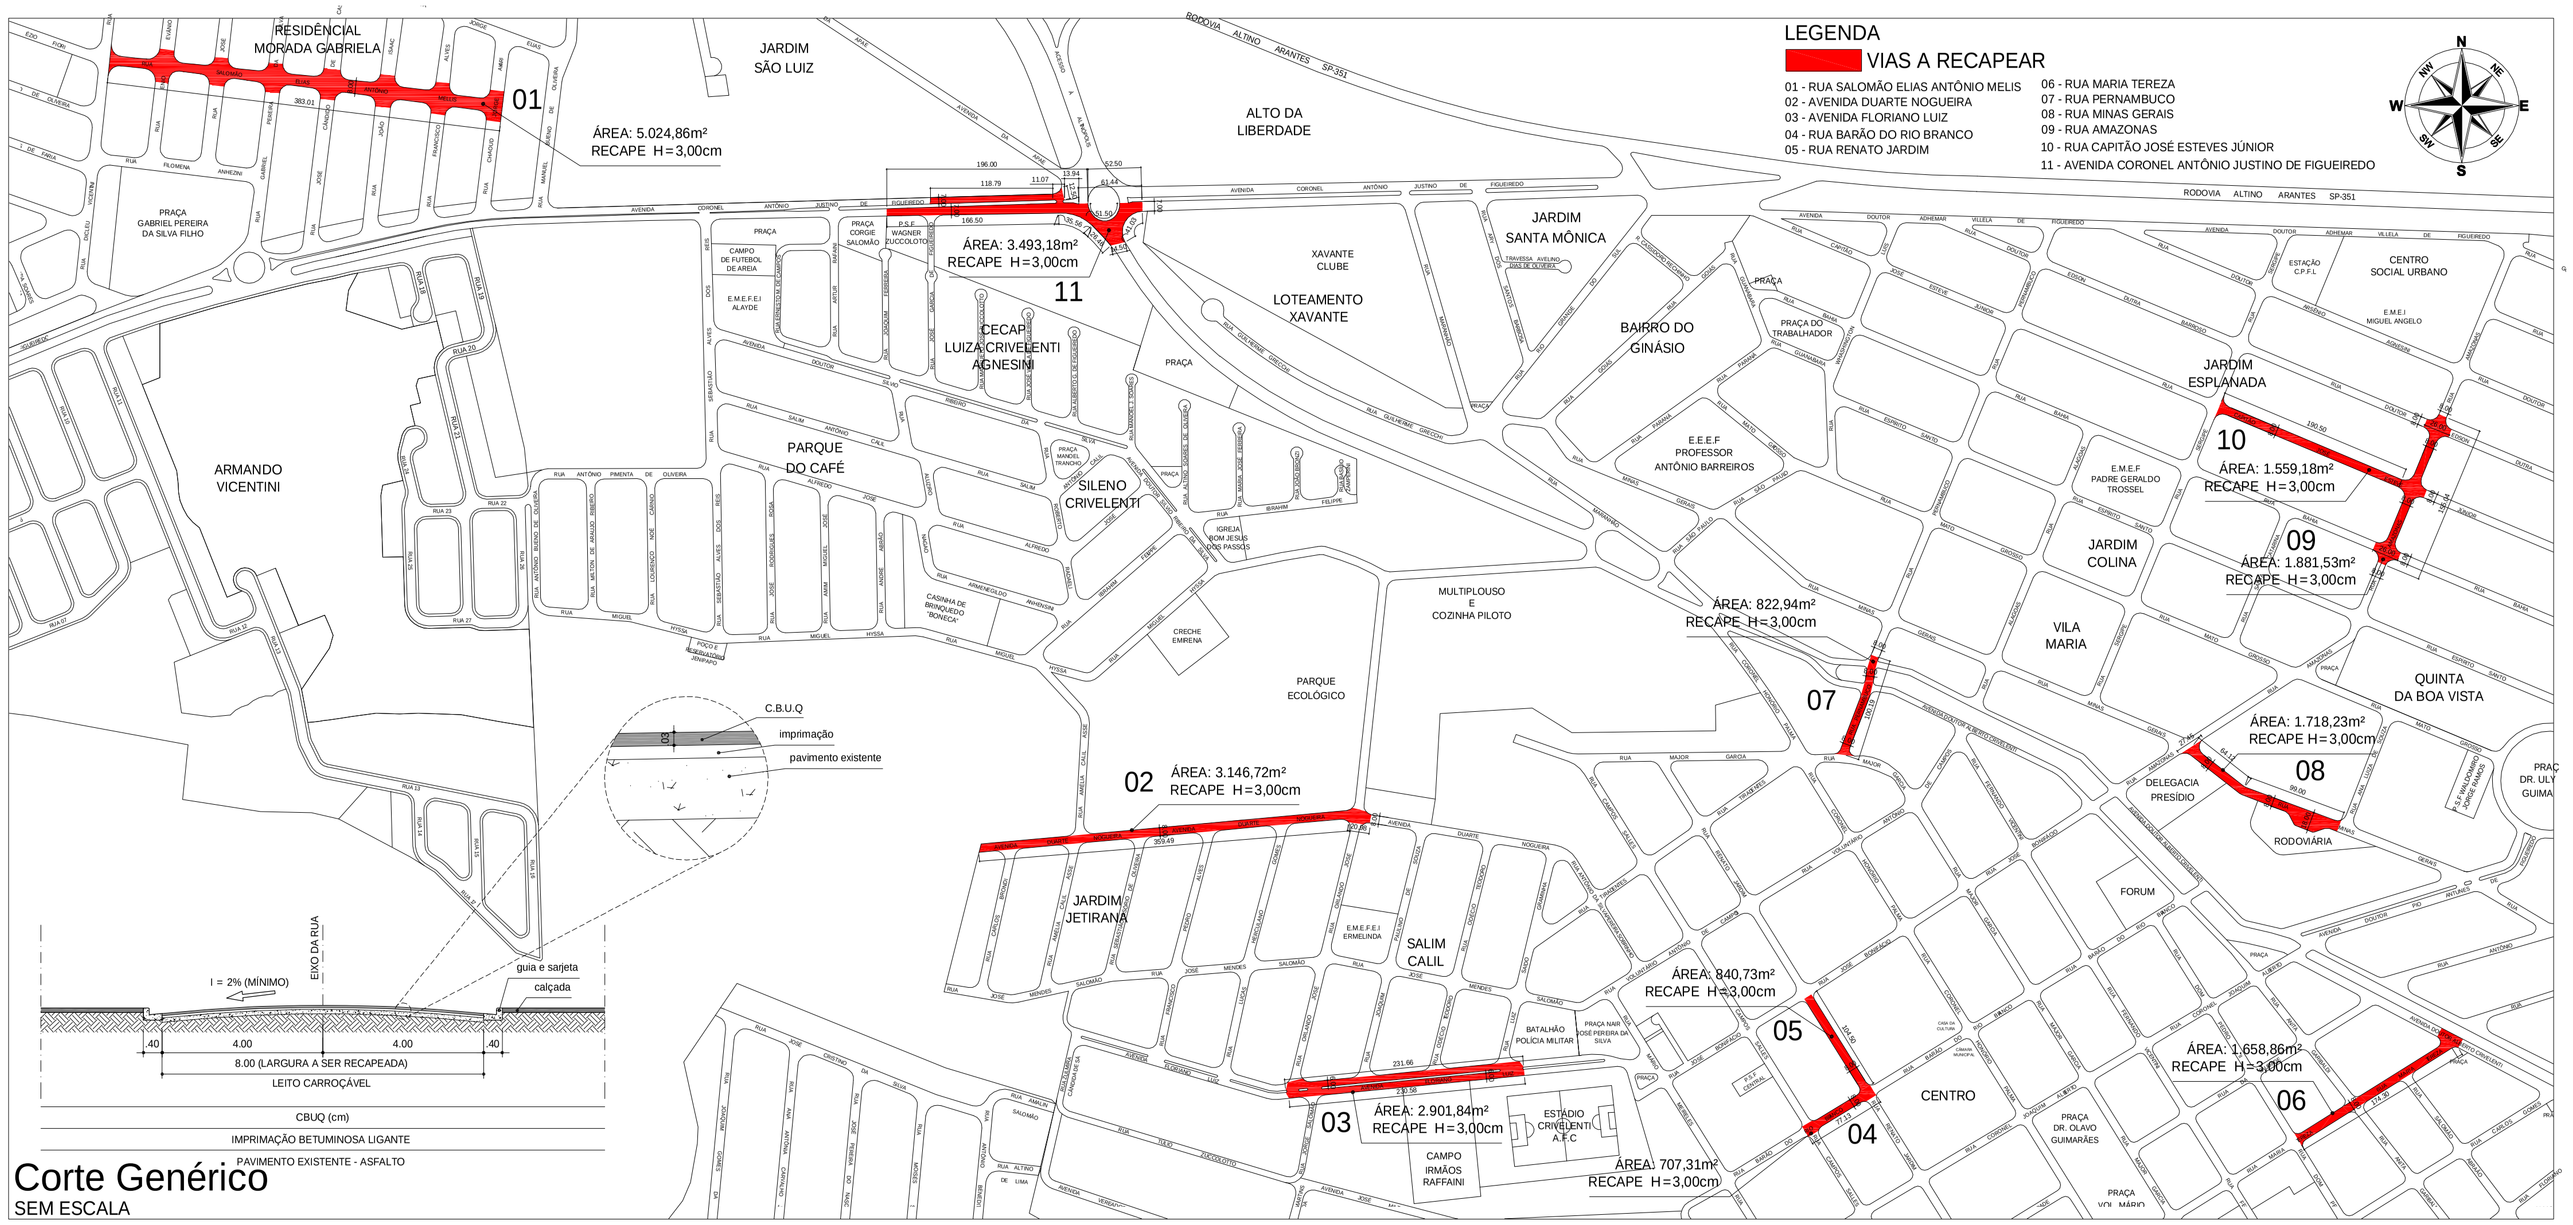

Corte Genérico

SEM ESCALA

PROJETO RECAPEAMENTO

Folha Única

OBJETO: RECAPEAMENTO ASFÁLTICO

PROPRIETÁRIO: Prefeitura Municipal de Altinópolis

BAIRROS: Centro, Salim Calil, Jd. Jetirana, Morada Gabriela, Jd Esplanada, Jd. São Luiz, Quinta B. Vista e CECAP

MUNICÍPIO: Altinópolis - SP

DATA: Maio de 2018

ESCALA: SEM ESCALA

SITUAÇÃO SEM ESCALA:

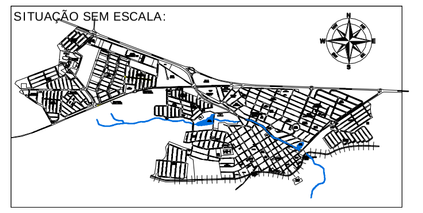

PROPRIETÁRIO	PREFEITURA MUNICIPAL DE ALTINÓPOLIS
RESP. TÉCNICO	ARQ. RAFAEL GARICA CRIVELENTI DE CAMPOS CAU-SP: A43803-0

ÁREAS: VIAS A RECAPEAR: 23.755,38 m²

RUA SALOMÃO ELIAS ANTÔNIO MELIS	5.024,86 m²
AVENIDA DUARTE NOGUEIRA	3.146,72 m²
AVENIDA FLORIANO LUIZ	2.901,84 m²
RUA BARÃO DO RIO BRANCO	707,31 m²
RUA RENATO JARDIM	840,73 m²
RUA MARIA TEREZA	1.658,86 m²
RUA PERNAMBUCO	822,94 m²
RUA MINAS GERAIS	1.718,23 m²
RUA AMAZONAS	1.881,53 m²
RUA CAP. JOSÉ ESTEVES JÚNIOR	1.559,18 m²
AV. CEL. ANTÔNIO J. DE FIGUEIREDO	3.493,18 m²

APROVAÇÃO: